


Wandaufbau d=40cm bzw. d=46,5cm:  
 Hrw Porenbeton d=17,5 bzw. 24,0cm lt. Statik  
 Stiele / Riegel d=16,0cm mit Dämmung  
 Fassadenbahn  
 Lattung d=4,0cm  
 Fassadenbekleidung d=1,6cm

Wandaufbau u. Sockel d=46,0cm bzw. d=52,5cm:  
 Hrw Porenbeton d=17,5cm bzw. 24,0cm lt. Statik  
 Dämmung d=16,0cm  
 Schalenfuge d=1,0cm  
 VMZ d=11,5cm

**Erdgeschoss**

**Pultdach, Dachneigung 9°:**  
 Metalldachendeckung  
 Trennlage  
 Holzschalung d=24mm  
 Konterlattung d=80mm als Lüftungsebene  
 diffusionsoffene Schutzbahn  
 Sparren lt. Statik, dazw. Dämmung d=200mm  
 Dampfsperre / Luftsperr  
 Lattung d=40mm, ausgedämmt  
 Gipskartonbekleidung  
 Akustik-Deckenelemente

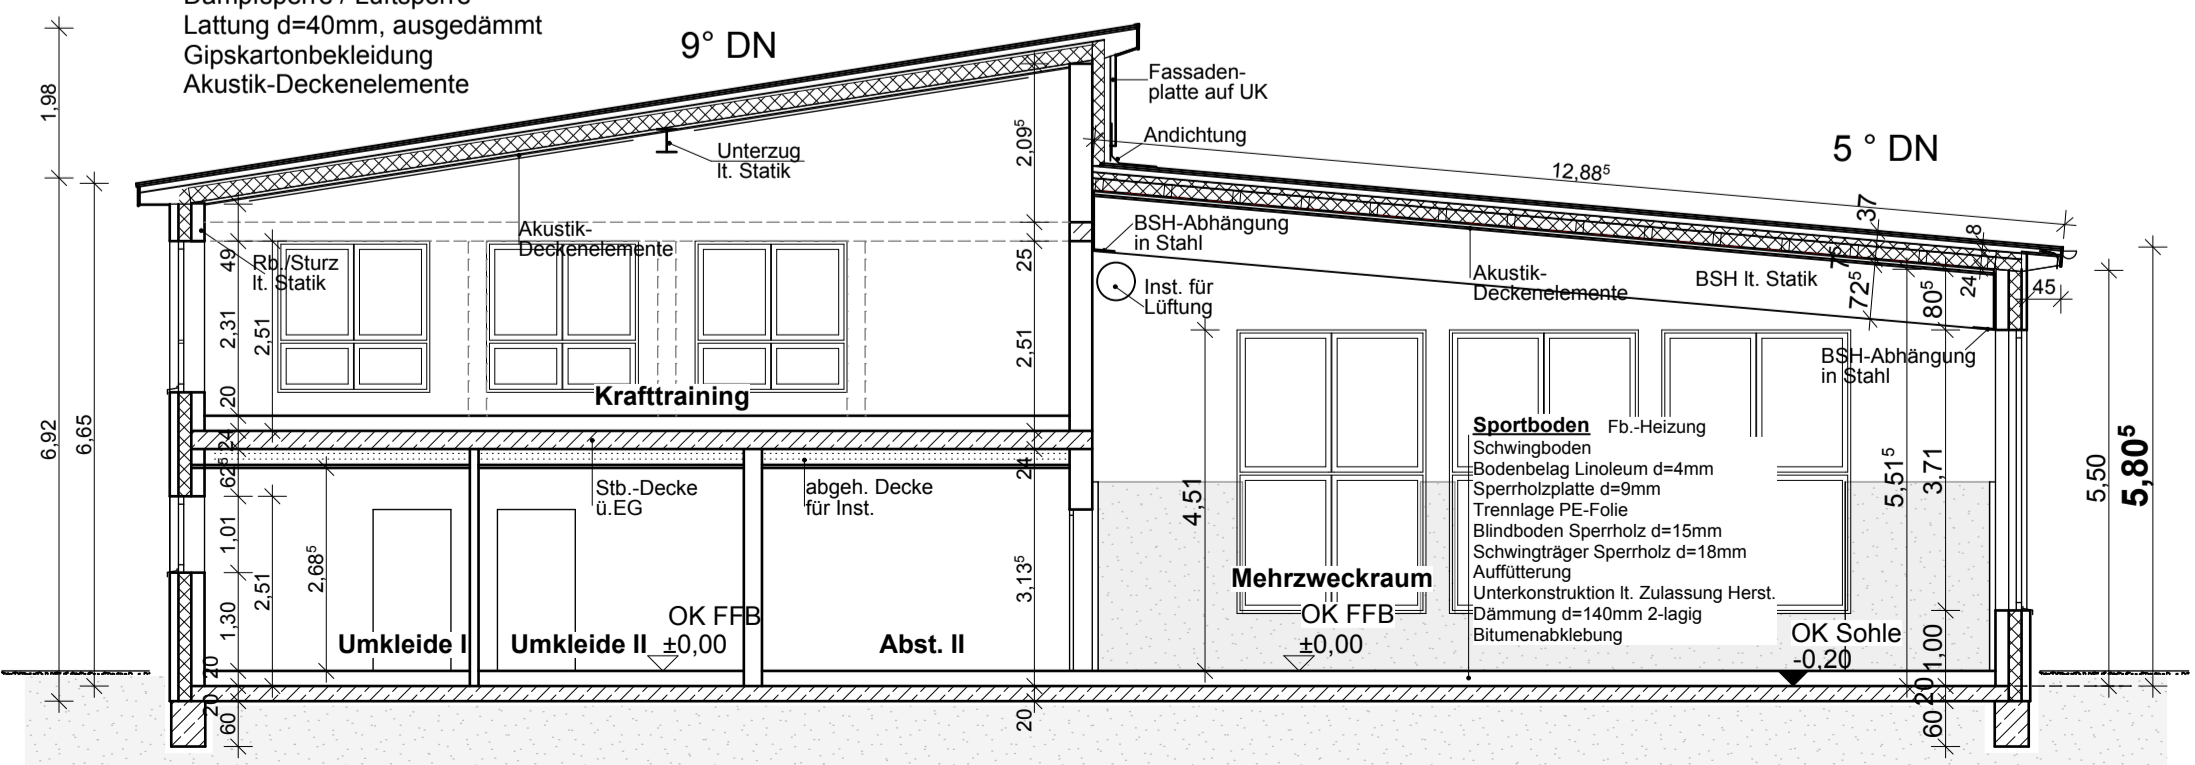

**Pultdach, Dachneigung 5°:**  
 Metalldachendeckung  
 Trennlage  
 Holzschalung d=24mm  
 Konterlattung als Hinterlüftung d=80mm  
 diffusionsoffene Schutzbahn  
 Quer- und Konterlattung d=80mm, dazw. Dämmung  
 Koppelfetten, dazw. Dämmung d=160mm  
 Dampfsperre/Luftsperr  
 Leimbinder lt. Statik, dazw. Lattung d=40mm mit  
 Gipskartonbekleidung d=12,5 mm  
 Akustik-Deckenelemente

**Wandaufbau d=46,0cm:**  
 Hrw Porenbeton d=17,5 bzw. 24,0cm lt. Statik  
 Stiele / Riegel d=16,0cm mit Dämmung  
 Fassadenbahn  
 Lattung d=2,0cm, Konterlattung d=4,0cm  
 Fassadenbekleidung d=1,6cm

**Außenwand/ Sockel d=46,0cm:**  
 Hrw Porenbeton d=17,5cm lt. Statik  
 Dämmung d=16,0cm  
 Schalenfuge d=1,0cm  
 VMZ d=11,5cm

**Fußbodenaufbau:**  
 Belag d=10mm  
 schw. Estrich  
 Dämmung d=120mm  
 lt. Wärmeschutznachweis  
 Bitumenabklebung  
 Sohle lt. Statik  
 Kies nach Erfordernis

Projektnummer	<b>17 - 49</b>	- Bauantrag -
Bauvorhaben	<b>Neubau eines Sportzentrums u. Horträumen</b>	
Bauort:	Oetjendorfer Landstr. 21, 22955 Hoisdorf	
Bauherr:	Gemeinde Hoisdorf über das Amt Siek Hauptstr. 49, 22962 Siek	
Bauteil:	<b>Erdgeschoss, Schnitt C-C</b>	Blatt Nr.: 1.0
Maßstab:	1 : 100	Datum: 28.08.2018
gezeichnet:	js, bs, hk	geprüft:
geändert:		Bauherr:

**Gebrüder Schmidt**  
**Freischaffende Architekten GmbH**  
 Lindenstraße 14, 23795 Bad Segeberg Tel.04551/4002 Fax.04551/92580