


VORENTWURF - 6.03.2018
Sportzentrum Hoisdorf
Gemeinde Hoisdorf
über das Amt Siek

Architekten Gebr. Schmidt
23795 Bad Segeberg



Google earth


Parkplatz vorh.
24 STP

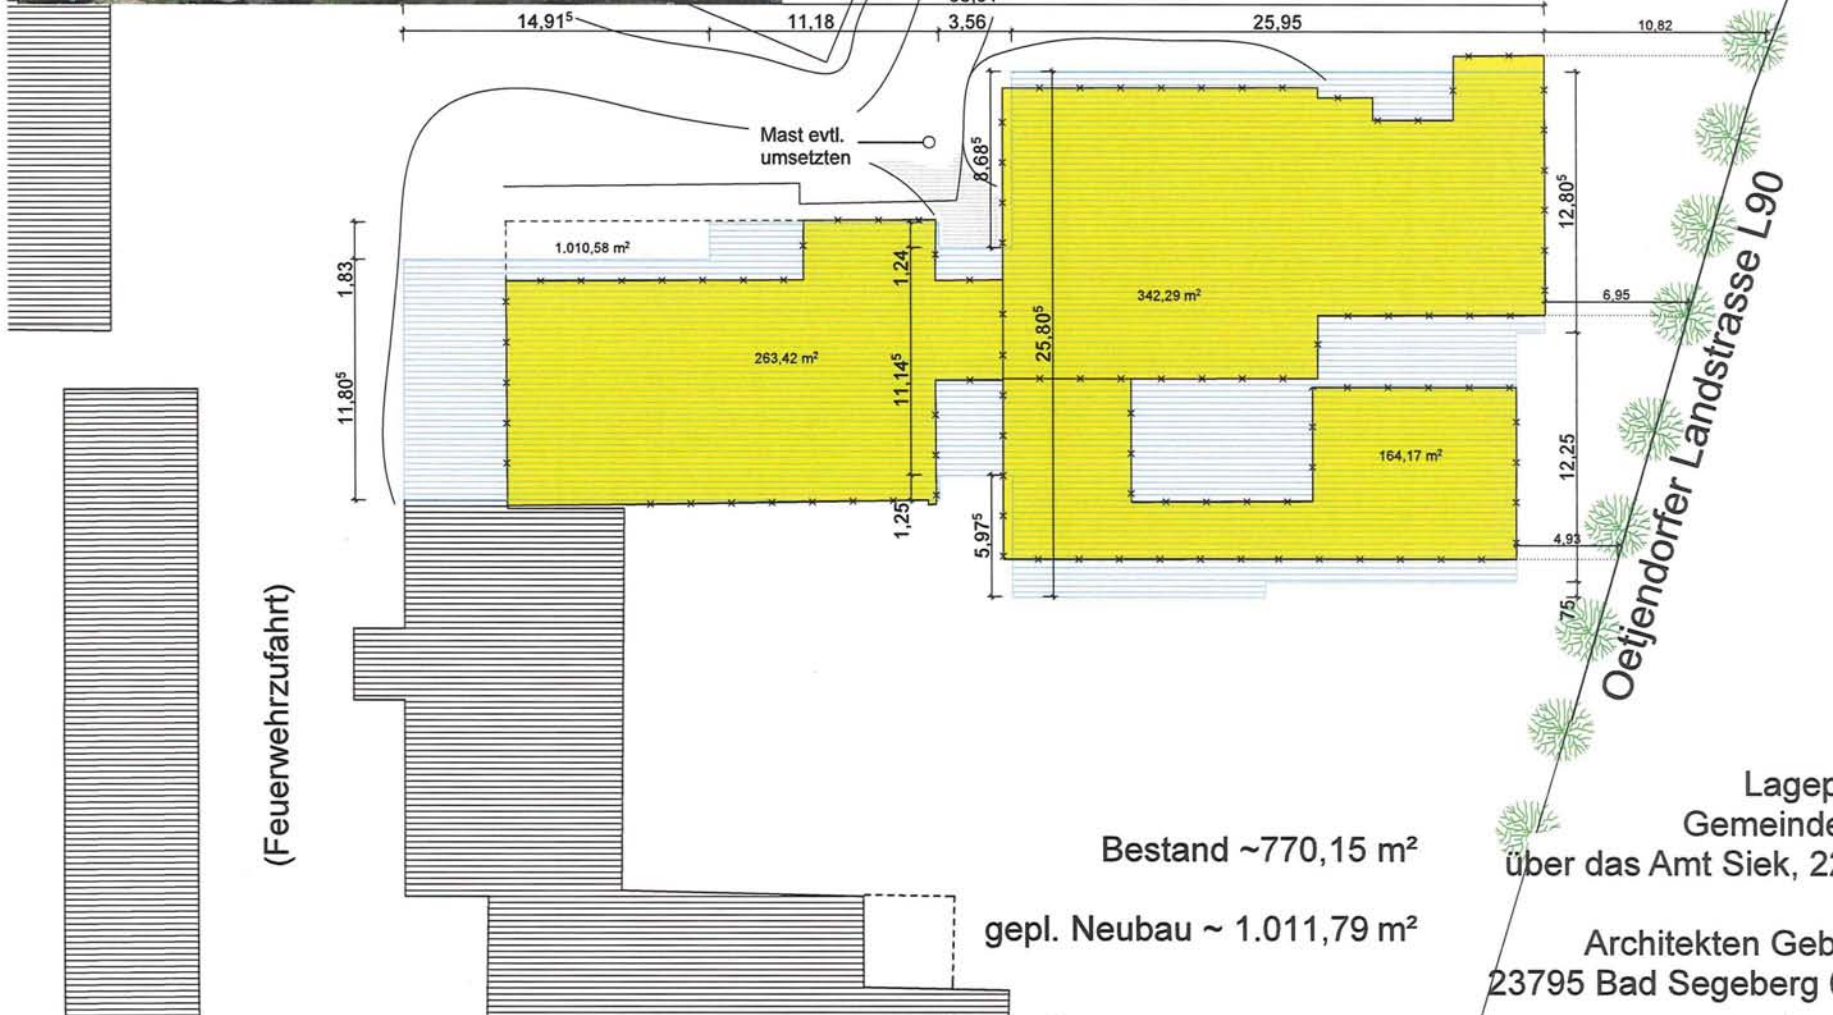


Bestand ~770,15 m²
gepl. Neubau ~ 1.011,79 m²

Lageplan 1:200
Gemeinde Hoisdorf
über das Amt Siek, 22962 Siek



Architekten Gebr.Schmidt
23795 Bad Segeberg 6.03.2018

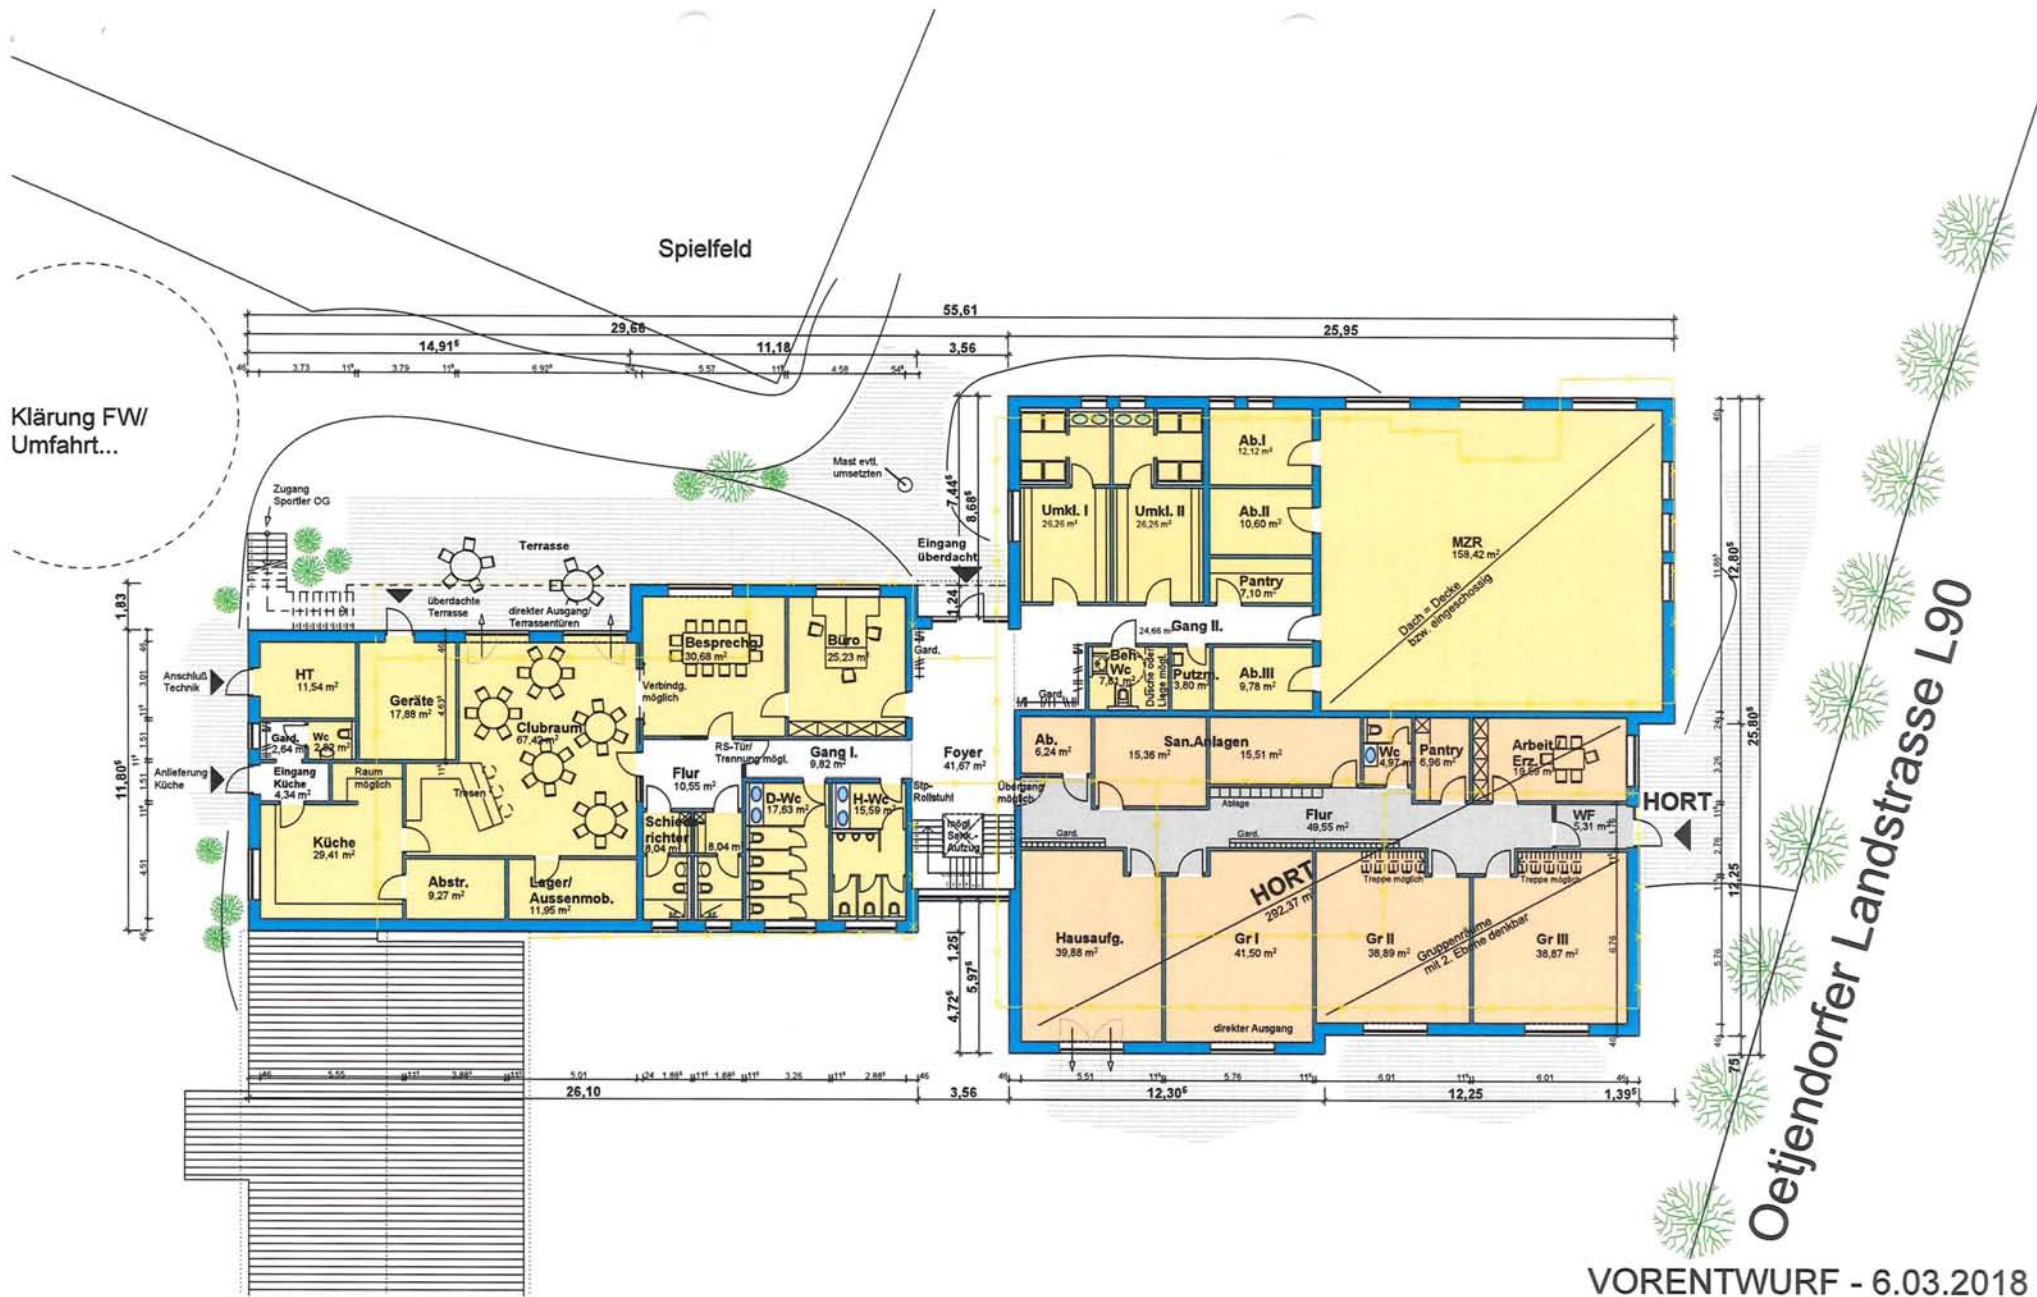

VORENTWURF - 6.03.2018
 Sportzentrum Hoisdorf
 EG -1:200
 Architekten Gebr. Schmidt
 23795 Bad Segeberg

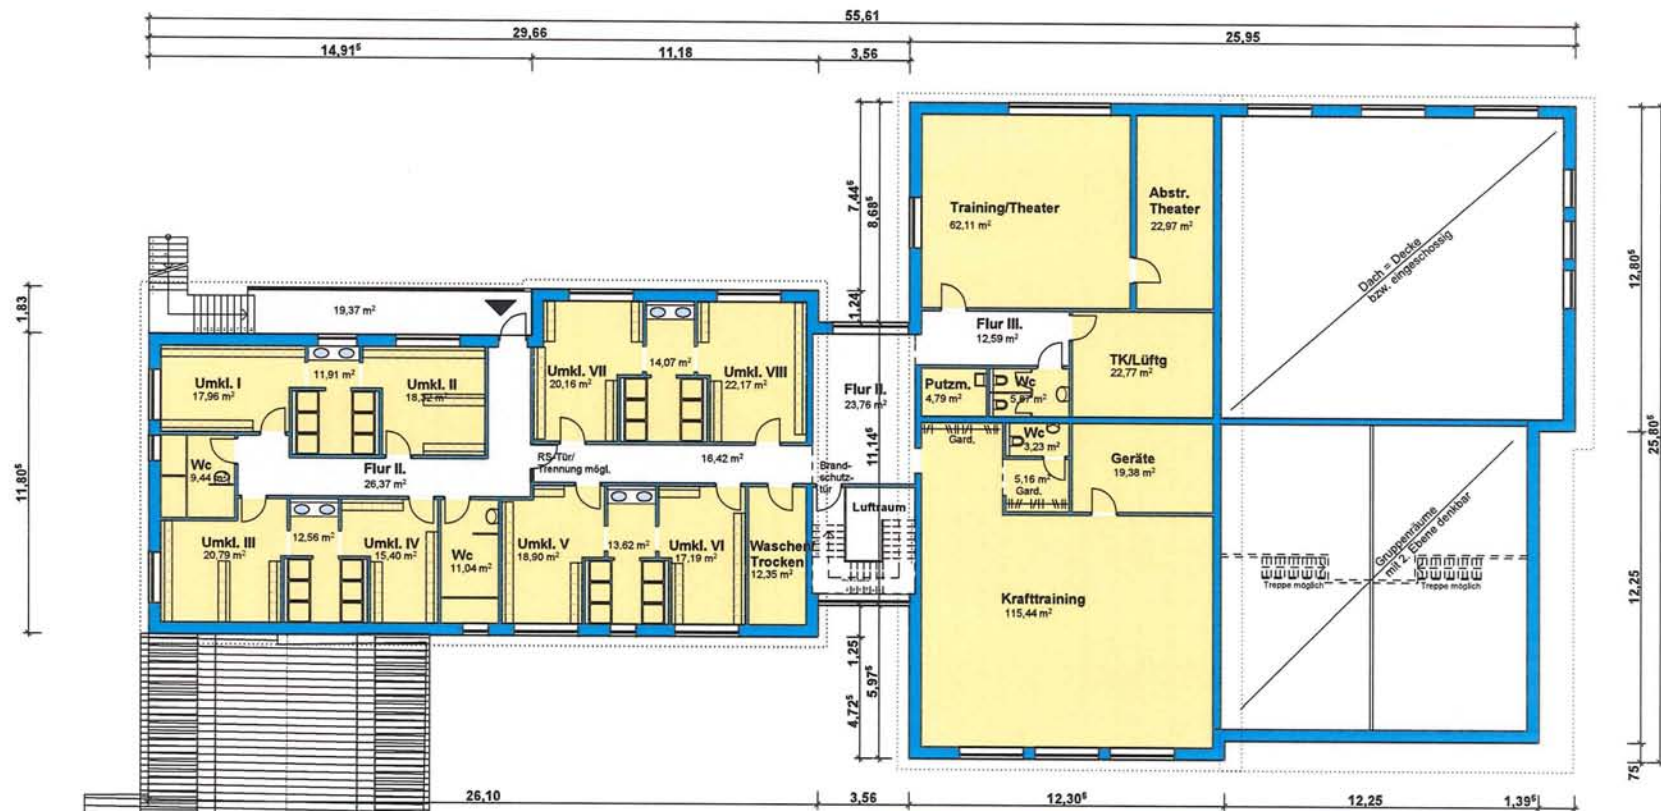

VORENTWURF - 6.03.2018
 Sportzentrum Hoisdorf
 OG -1:200
 Architekten Gebr. Schmidt
 23795 Bad Segeberg

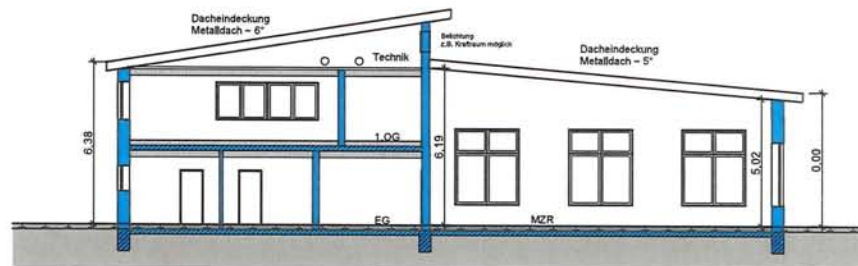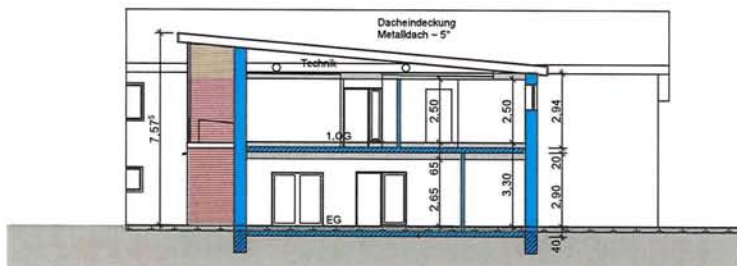

VORENTWURF - 6.03.2018
 Sportzentrum Hoisdorf
 Ansichten -1:200
 Architekten Gebr. Schmidt
 23795 Bad Segeberg